




Vivienda
V14. Plantas

SELECTA®
OLIMPIA



PLANTA BAJA

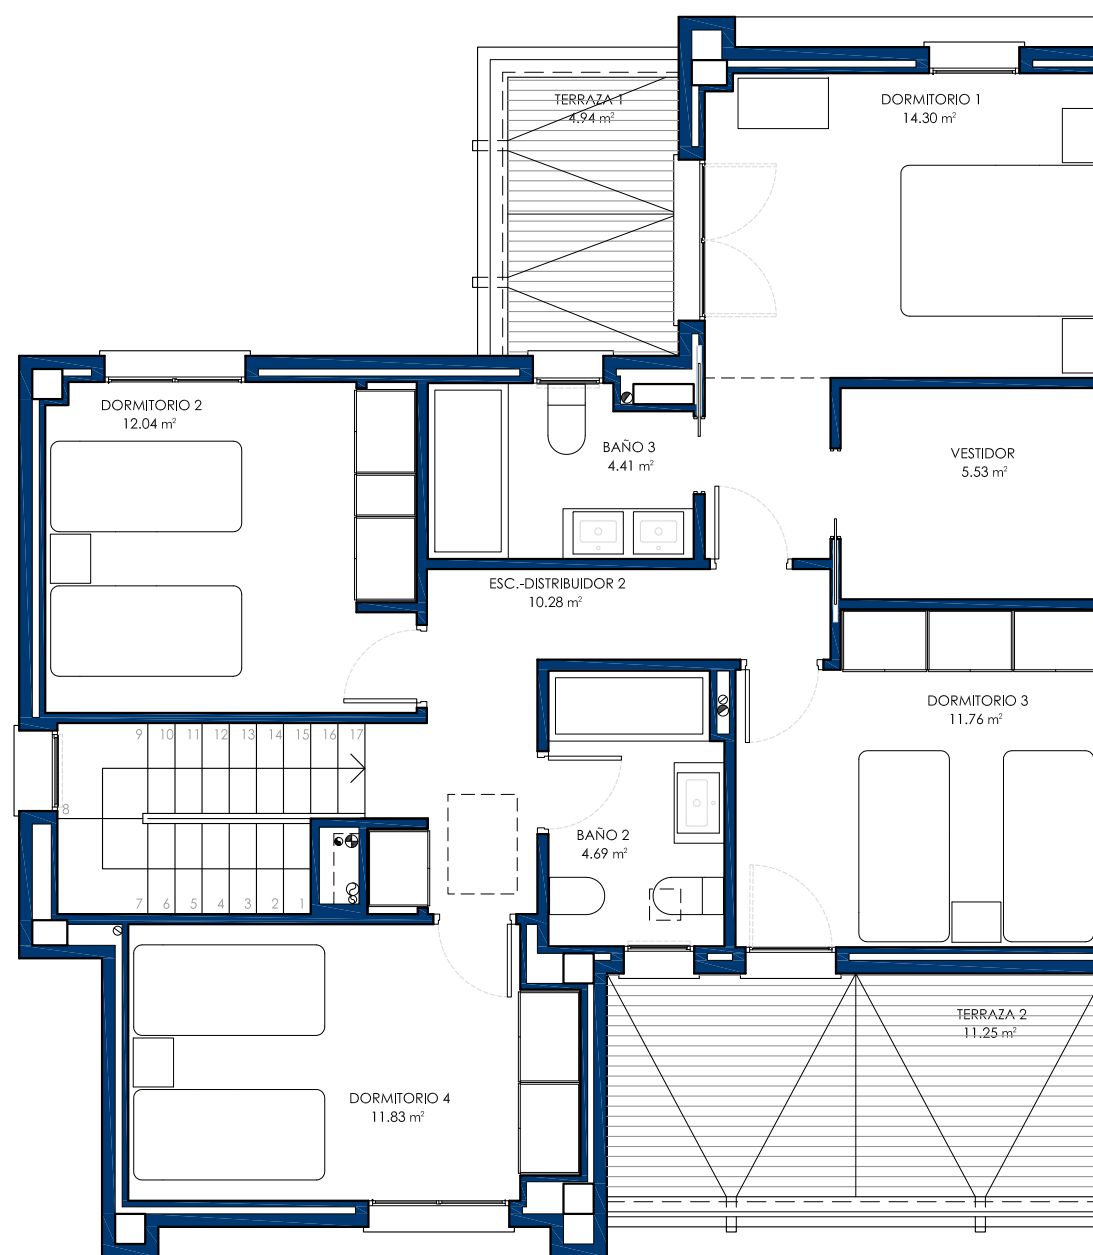


PLANTA ALTA

Escala 1 : 75



La información aquí contenida puede ser modificada durante el transcurso de la ejecución de la obra por exigencias técnicas, jurídicas o comerciales, sin que ello implique menoscabo en el nivel global de calidades. El mobiliario, incluido el de cocina, se refleja a efectos meramente decorativos, sin que se incluya en la oferta. Los peldaños de acceso a la vivienda y salidas a patios, puede alterarse en función de la rasante de las calles y corresponde a la D.F. fijar el criterio.

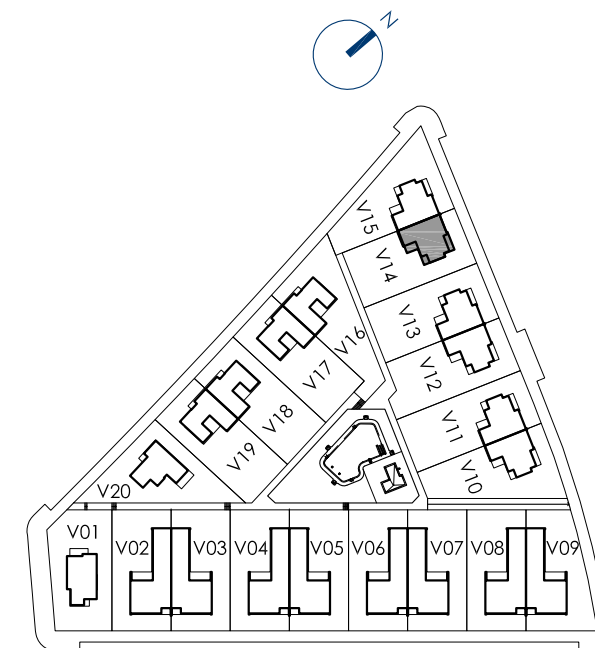

CUADRO DE SUPERFICIES

Vestíbulo - Escalera - Distribuidor 1	12.78 m ²
Salón - Comedor	33.24 m ²
Cocina	12.96 m ²
Lavadero - Alacena	3.48 m ²
Estar	14.26 m ²
Baño 1	4.13 m ²
Escalera - Distribuidor 2	10.28 m ²
Dormitorio 1	14.30 m ²
Vestidor	5.53 m ²
Dormitorio 2	12.04 m ²
Dormitorio 3	11.76 m ²
Dormitorio 4	11.83 m ²
Baño 2	4.69 m ²
Baño 3	4.41 m ²

Total útil interior 155.69 m²

Superficie Terraza 1	4.94 m ²
Superficie Terraza 2	11.25 m ²
Superficie Porche	14.40 m ²
Total útil exterior	30.59 m ²

Total Sup. útil 186.28 m²
Total Sup.construida incl. ZZCC 196.40 m²

Según Decreto BOJA 218/2005

Total Sup. útil 170.99 m²
Total Sup.construida 196.40 m²

Superficie Parcela 501.53 m²

PROMUEVE:




DESARROLLOS METROPOLITANOS DEL SUR S.L.



SELECTA[®]
OLIMPIA


Vivienda
V14. Parcela

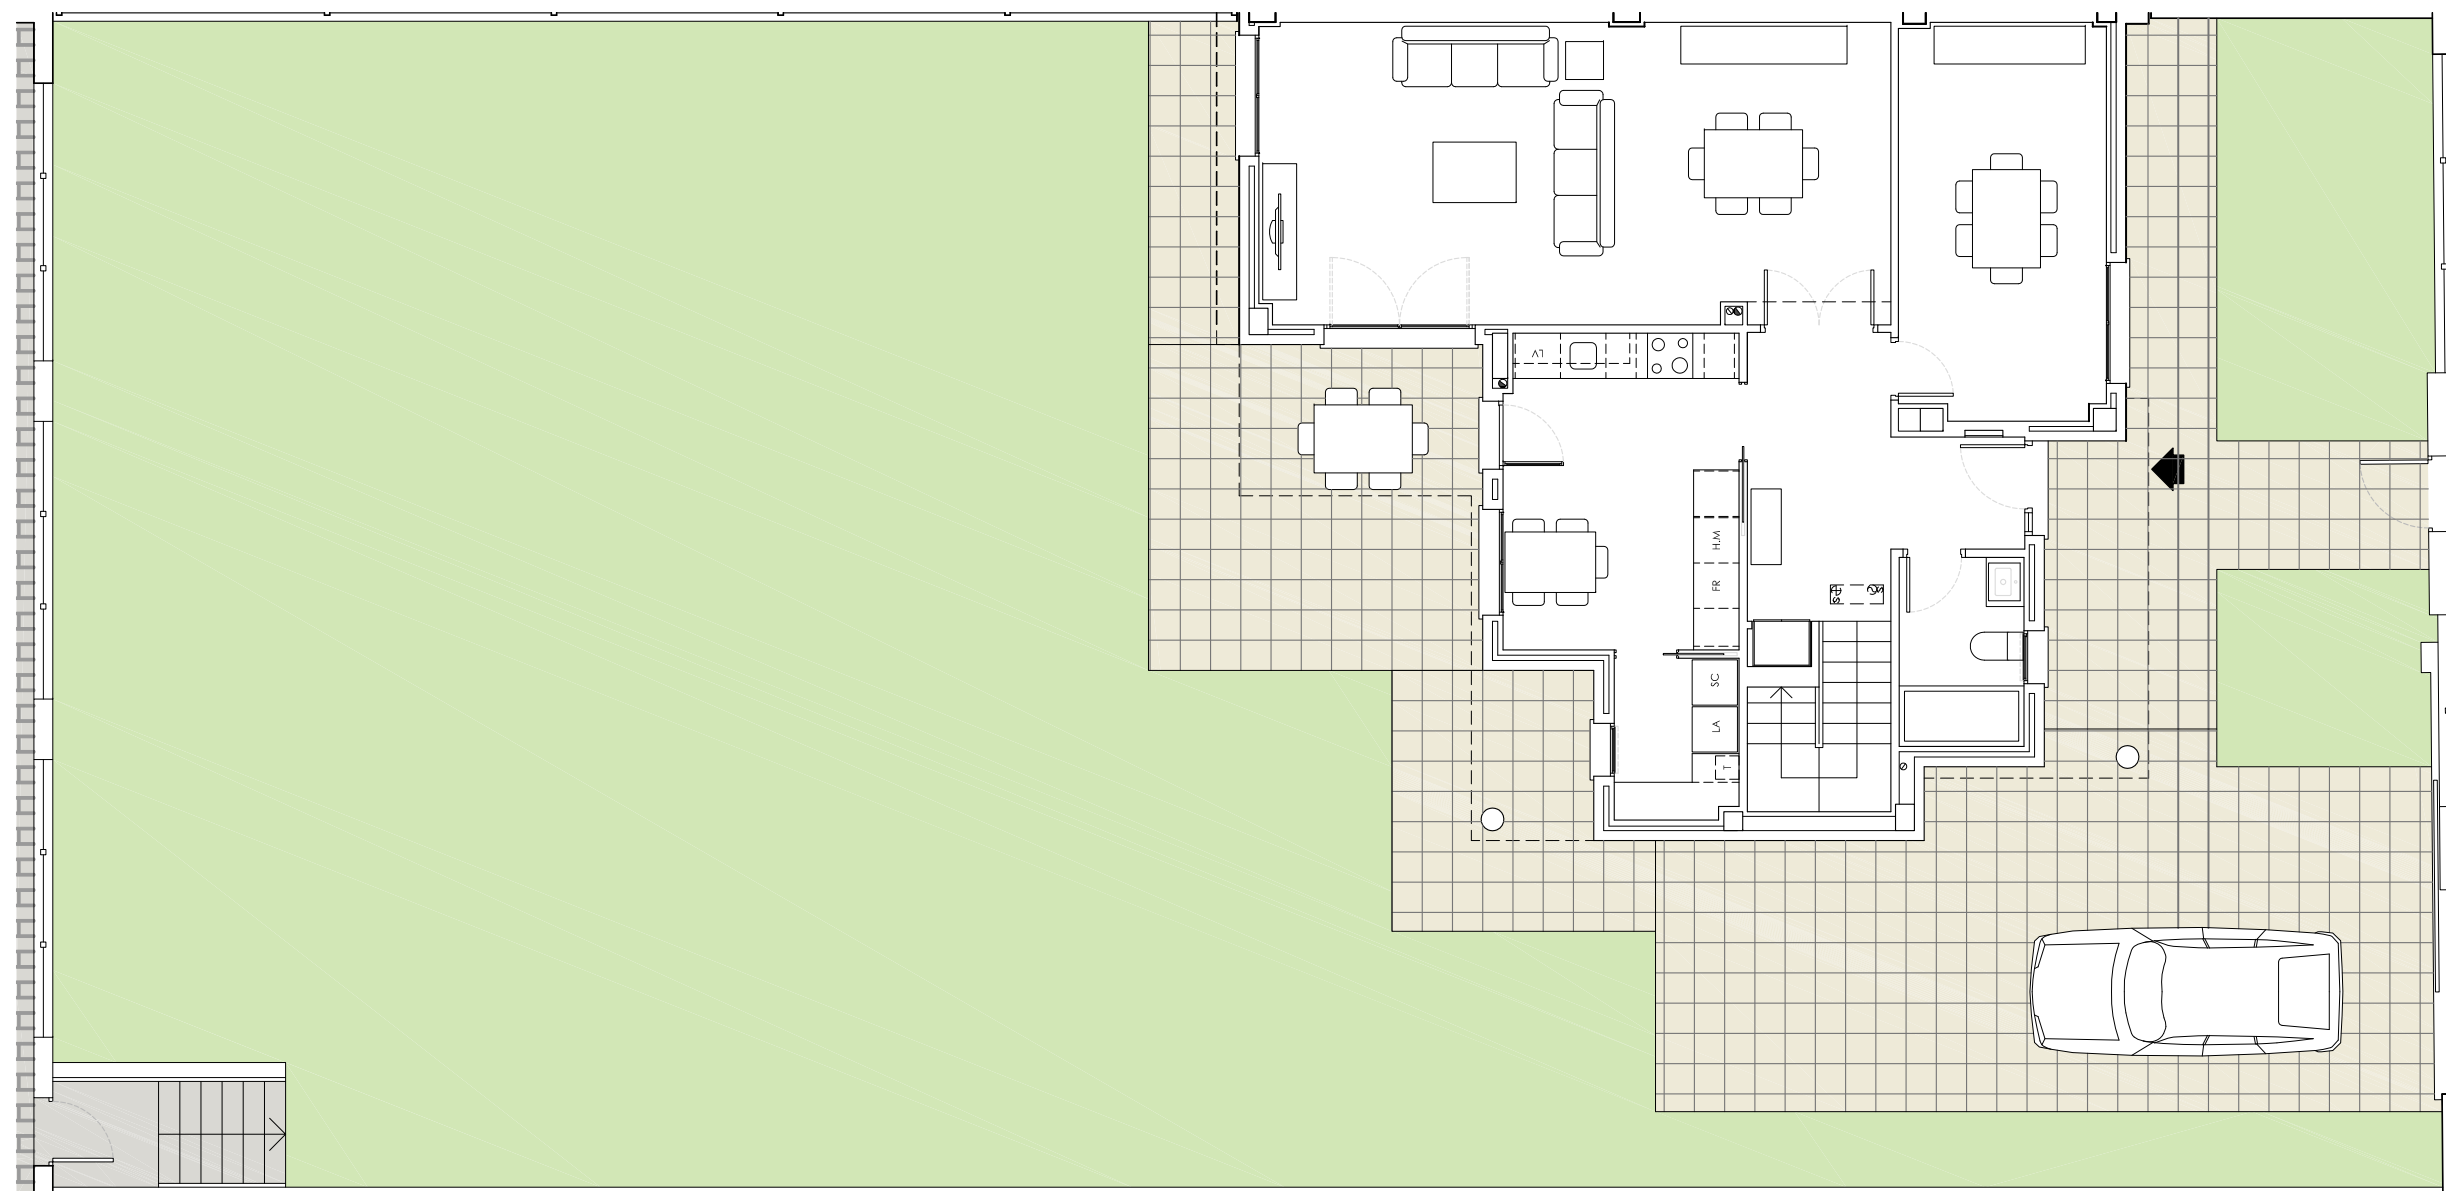

Escala 1 : 100



La información aquí contenida puede ser modificada durante el transcurso de la ejecución de la obra por exigencias técnicas, jurídicas o comerciales, sin que ello implique menoscabo en el nivel global de calidades. El mobiliario, incluido el de cocina, se refleja a efectos meramente decorativos, sin que se incluya en la oferta. Los peldaños de acceso a la vivienda y salidas a patios, puede alterarse en función de la rasante de las calles y corresponde a la D.F. fijar el criterio.

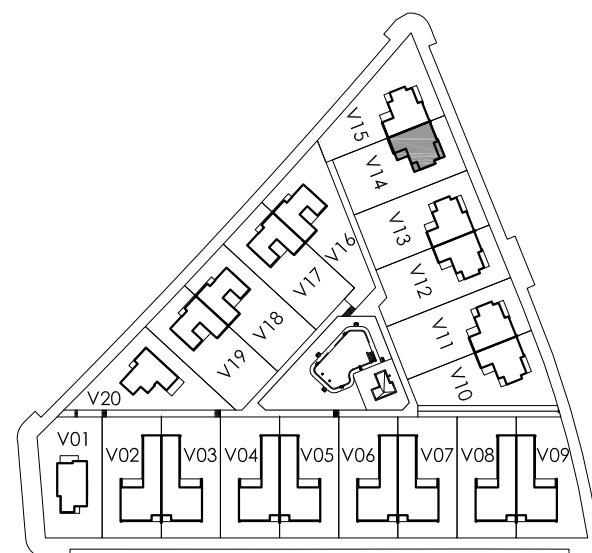

PROMUEVE:



DESARROLLOS METROPOLITANOS DEL SUR S.L.