


DEPARTAMENTO TÉCNICO
Revisión: 0
Fecha: 27/07/2016

Escala 1:75



La información aquí contenida puede ser modificada durante el transcurso de la ejecución de la obra por exigencias técnicas, jurídicas o comerciales, sin que ello implique menoscabo en el nivel global de calidades. El mobiliario, incluido el de cocina, se refleja a efectos meramente decorativos, sin que se incluya en la oferta.

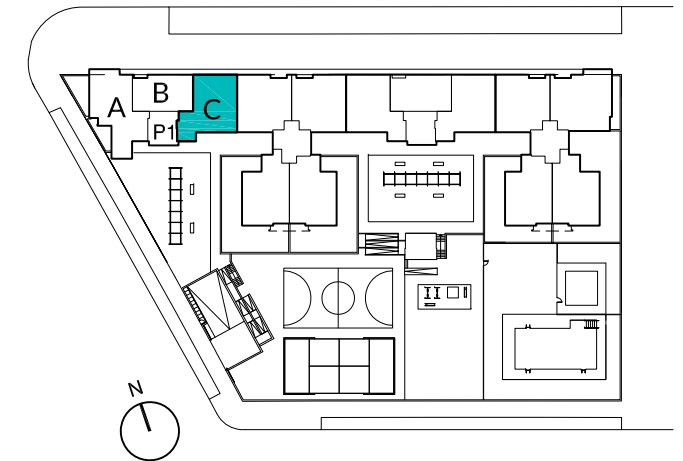

CUADRO DE SUPERFICIES

	TIPO 3T.1 C
VESTIBULO	5,01 m ²
COCINA	7,94 m ²
LAVADERO	2,53 m ²
SALON-COMEDOR	25,17 m ²
DISTRIBUIDOR	6,77 m ²
BAÑO 1	4,52 m ²
BAÑO 2	4,04 m ²
DORMITORIO 1	13,48 m ²
DORMITORIO 2	9,58 m ²
DORMITORIO 3	9,46 m ²
DORMITORIO 4	
TOTAL UTIL INTERIOR	88,50 m²
UTIL EXTERIOR TERRAZA	5,20 m ²
TOTAL UTIL VIVIENDA	93,70 m²
CONSTRUIDA TOTAL con ZZ.CC.	127,65 m²
TERRAZA DESCUBIERTA	
Según Decreto BOJA 218/2005	
TOTAL SUP. UTIL	91,10 m ²
TOTAL SUP CONSTRUIDA	127,65 m ²

PROMUEVE:



DESARROLLOS METROPOLITANOS DEL SUR S.L.