


DEPARTAMENTO TÉCNICO
Revisión: 0
Fecha: 27/07/2016

Escala 1:75

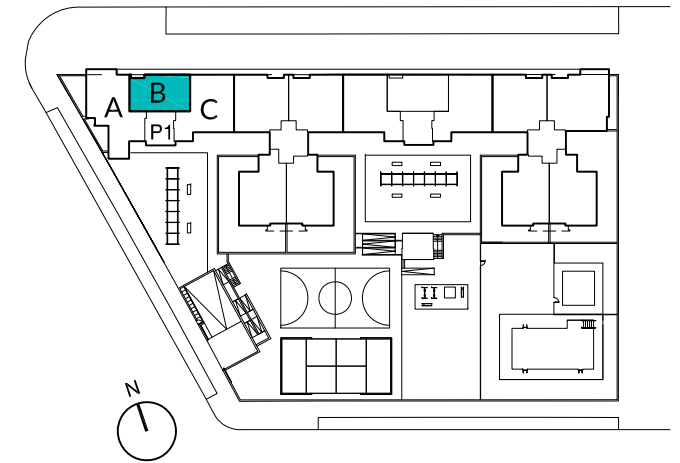

La información aquí contenida puede ser modificada durante el transcurso de la ejecución de la obra por exigencias técnicas, jurídicas o comerciales, sin que ello implique menoscabo en el nivel global de calidades.
El mobiliario, incluido el de cocina, se refleja a efectos meramente decorativos, sin que se incluya en la oferta.



CUADRO DE SUPERFICIES

	TIPO 2.1 B
VESTIBULO	4,39 m ²
COCINA	7,80 m ²
LAVADERO	
SALON-COMEDOR	17,97 m ²
DISTRIBUIDOR	2,54 m ²
BAÑO 1	3,68 m ²
BAÑO 2	3,33 m ²
DORMITORIO 1	13,34 m ²
DORMITORIO 2	9,35 m ²
DORMITORIO 3	
DORMITORIO 4	
TOTAL UTIL INTERIOR	62,40 m²
UTIL EXTERIOR TERRAZA	3,74 m ²
TOTAL UTIL VIVIENDA	66,14 m²
CONSTRUIDA TOTAL con ZZ.CC.	91,36 m²
TERRAZA DESCUBIERTA	
Según Decreto BOJA 218/2005	
TOTAL SUP. UTIL	64,27 m ²
TOTAL SUP CONSTRUIDA	91,36 m ²

PROMUEVE:



DESARROLLOS METROPOLITANOS DEL SUR S.L.