
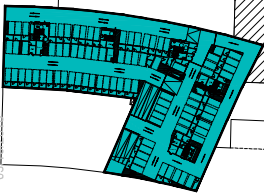


Planta Sotano - 1

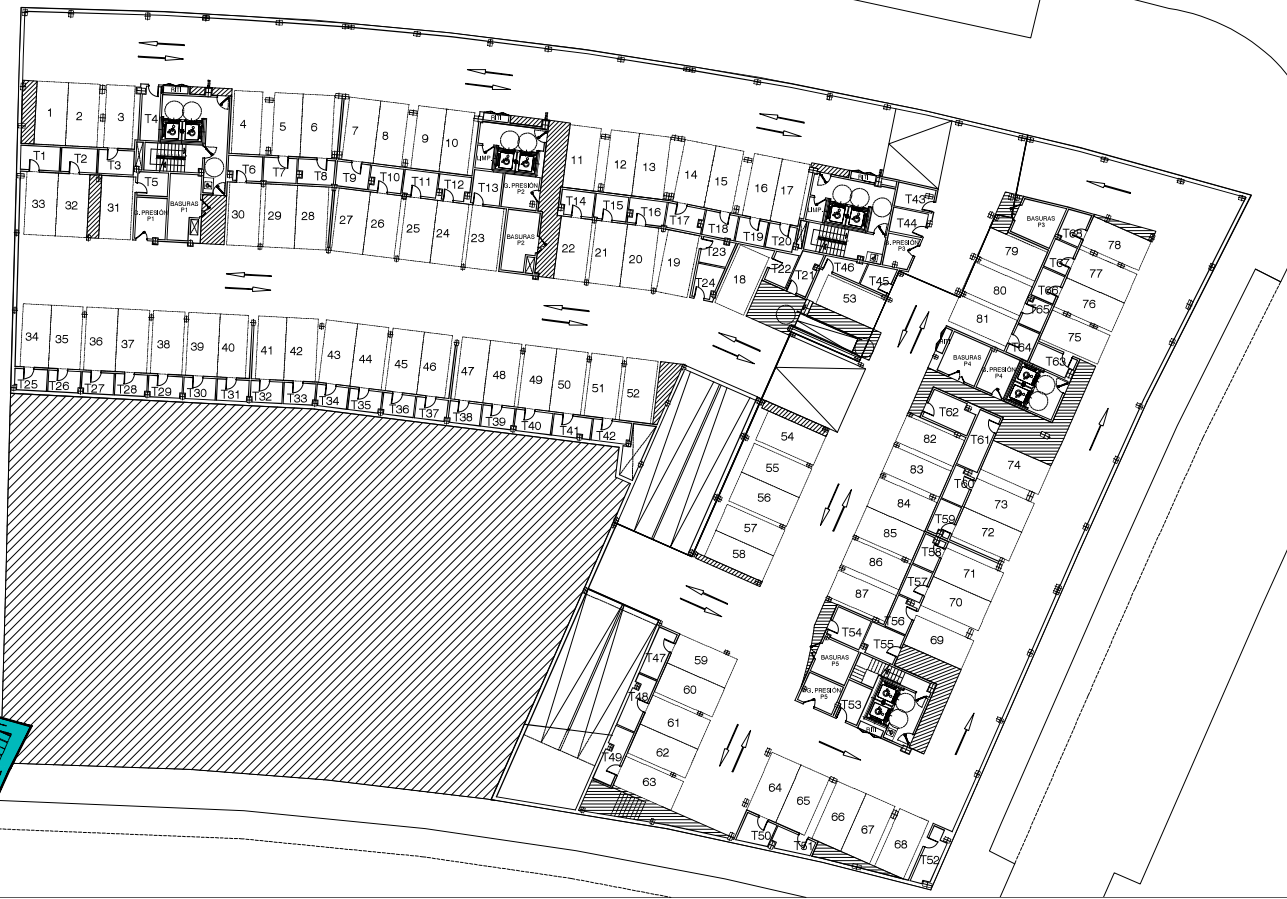

DEPARTAMENTO TÉCNICO  
 Revisión: 0  
 Fecha: 02/04/2020

Escala 1:300  
 1m 5m 10m 15m 20m

La información aquí contenida puede ser modificada durante el transcurso de la ejecución de la obra por exigencias técnicas, jurídicas o comerciales, sin que ello implique menoscabo en el nivel global de calidades. El mobiliario, incluido el de cocina, se refleja a efectos meramente decorativos, sin que se incluya en la oferta.

PROMUEVE:  
 |   
 DESARROLLOS METROPOLITANOS DEL SUR S.L.



Planta Sotano -2



DEPARTAMENTO TÉCNICO  
Revisión: 0  
Fecha: 05/04/2020

Escala 1:300



La información aquí contenida puede ser modificada durante el transcurso de la ejecución de la obra por exigencias técnicas, jurídicas o comerciales, sin que ello implique menoscabo en el nivel global de calidades.  
El mobiliario, incluido el de cocina, se refleja a efectos meramente decorativos, sin que se incluya en la oferta.

PROMUEVE:



DESARROLLOS METROPOLITANOS DEL SUR S.L.

