


DEPARTAMENTO TÉCNICO  
Revisión: 0  
Fecha: 27/07/2016

Escala 1:75



La información aquí contenida puede ser modificada durante el transcurso de la ejecución de la obra por exigencias técnicas, jurídicas o comerciales, sin que ello implique menoscabo en el nivel global de calidades.  
El mobiliario, incluido el de cocina, se refleja a efectos meramente decorativos, sin que se incluya en la oferta.

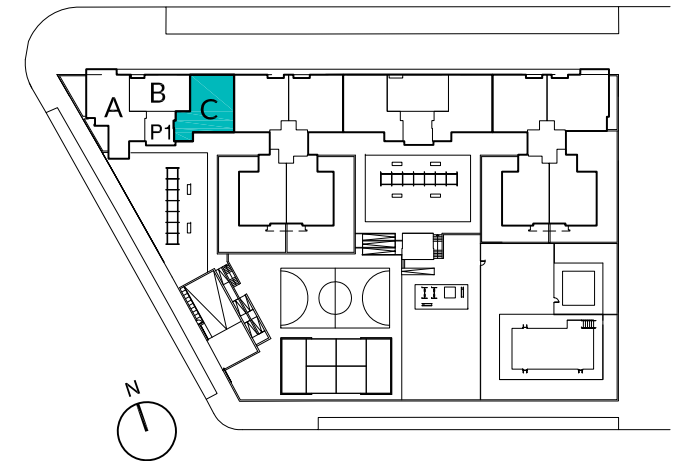

### CUADRO DE SUPERFICIES

	TIPO 3T.1 C
VESTIBULO	5,01 m <sup>2</sup>
COCINA	7,94 m <sup>2</sup>
LAVADERO	2,53 m <sup>2</sup>
SALON-COMEDOR	25,17 m <sup>2</sup>
DISTRIBUIDOR	6,77 m <sup>2</sup>
BAÑO 1	4,52 m <sup>2</sup>
BAÑO 2	4,04 m <sup>2</sup>
DORMITORIO 1	13,48 m <sup>2</sup>
DORMITORIO 2	9,58 m <sup>2</sup>
DORMITORIO 3	9,46 m <sup>2</sup>
DORMITORIO 4	
<b>TOTAL UTIL INTERIOR</b>	<b>88,50 m<sup>2</sup></b>
UTIL EXTERIOR TERRAZA	5,20 m <sup>2</sup>
<b>TOTAL UTIL VIVIENDA</b>	<b>93,70 m<sup>2</sup></b>
<b>CONSTRUIDA TOTAL con ZZ.CC.</b>	<b>127,65 m<sup>2</sup></b>
TERRAZA DESCUBIERTA	
Según Decreto BOJA 218/2005	
TOTAL SUP. UTIL	91,10 m <sup>2</sup>
TOTAL SUP CONSTRUIDA	127,65 m <sup>2</sup>

PROMUEVE:



DESARROLLOS METROPOLITANOS DEL SUR S.L.