





ESQUEMA DE DISTRIBUCION

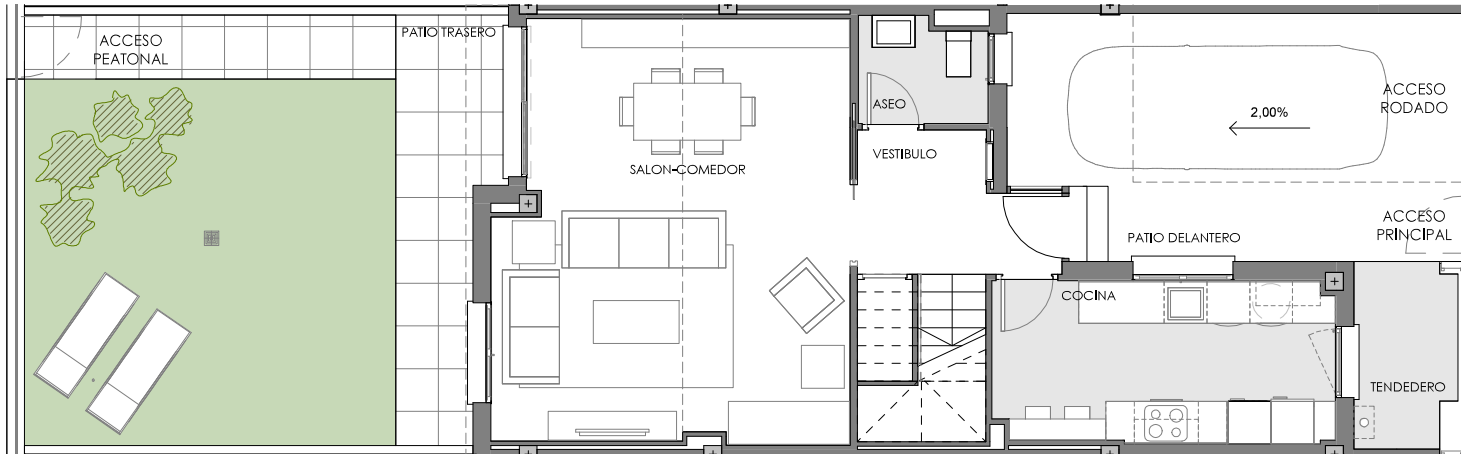

PLANTA BAJA

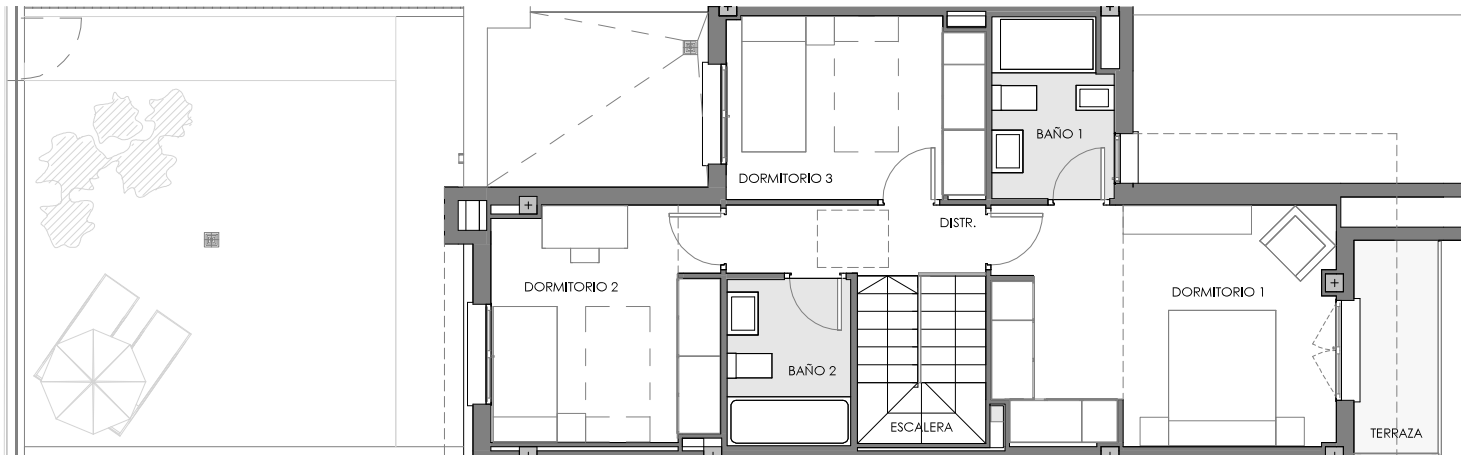

PLANTA PRIMERA



DEPARTAMENTO TÉCNICO  
Revisión: 0  
Fecha: 26/03/2019

La información aquí contenida puede ser modificada durante el transcurso de la ejecución de la obra por exigencias técnicas, jurídicas o comerciales, sin que ello implique menoscabo en el nivel global de calidades. El mobiliario, incluido el de cocina, se refleja a efectos meramente decorativos, sin que se incluya en la oferta. Los peldaños de acceso a la vivienda y salidas a patios, puede alterarse en función de la rasante de las calles y corresponde a la D.F. fijar el criterio.

### CUADRO DE SUPERFICIES

VESTIBULO	6,13 m <sup>2</sup>
COCINA	10,80 m <sup>2</sup>
SALON-COMEDOR	28,44 m <sup>2</sup>
ESCALERA	4,23 m <sup>2</sup>
ASEO	2,58 m <sup>2</sup>
DORMITORIO 1	16,09 m <sup>2</sup>
DORMITORIO 2	10,51 m <sup>2</sup>
DORMITORIO 3	9,24 m <sup>2</sup>
BAÑO 1	4,16 m <sup>2</sup>
BAÑO 2	4,04 m <sup>2</sup>
DISTR.	3,55 m <sup>2</sup>
<b>TOTAL ÚTIL INTERIOR</b>	<b>99,77 m<sup>2</sup></b>
TENDEDERO	3,18 m <sup>2</sup>
TERRAZA	3,56 m <sup>2</sup>
PATIO DELANTERO CUB.	10,51 m <sup>2</sup>
<b>TOTAL ÚTIL EXTERIOR</b>	<b>17,25 m<sup>2</sup></b>

<b>TOTAL SUP. ÚTIL</b>	<b>117,02 m<sup>2</sup></b>
<b>TOTAL SUP. CONSTRUIDA</b>	<b>142,41 m<sup>2</sup></b>

Según Decreto BOJA 218/2005

<b>TOTAL SUP. ÚTIL</b>	<b>108,40 m<sup>2</sup></b>
<b>TOTAL SUP. CONSTRUIDA</b>	<b>156,65 m<sup>2</sup></b>

PATIO DELANTERO	22,29 m <sup>2</sup>
PATIO TRASERO	42,28 m <sup>2</sup>

PROMUEVE:



DESARROLLOS METROPOLITANOS DEL SUR S.L.