



ESQUEMA DE DISTRIBUCION

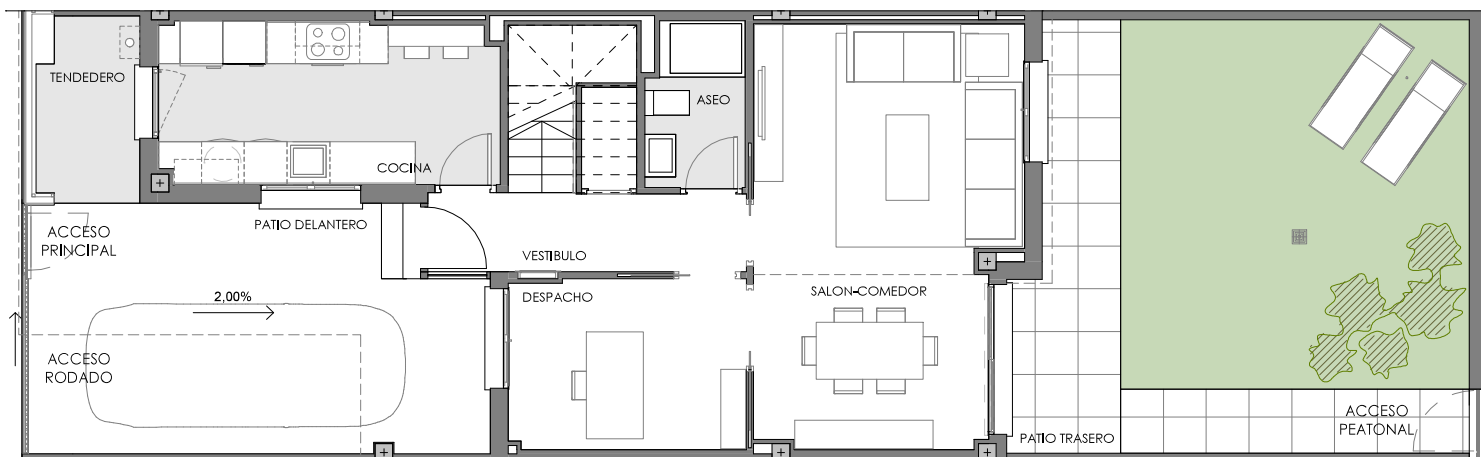

PLANTA BAJA

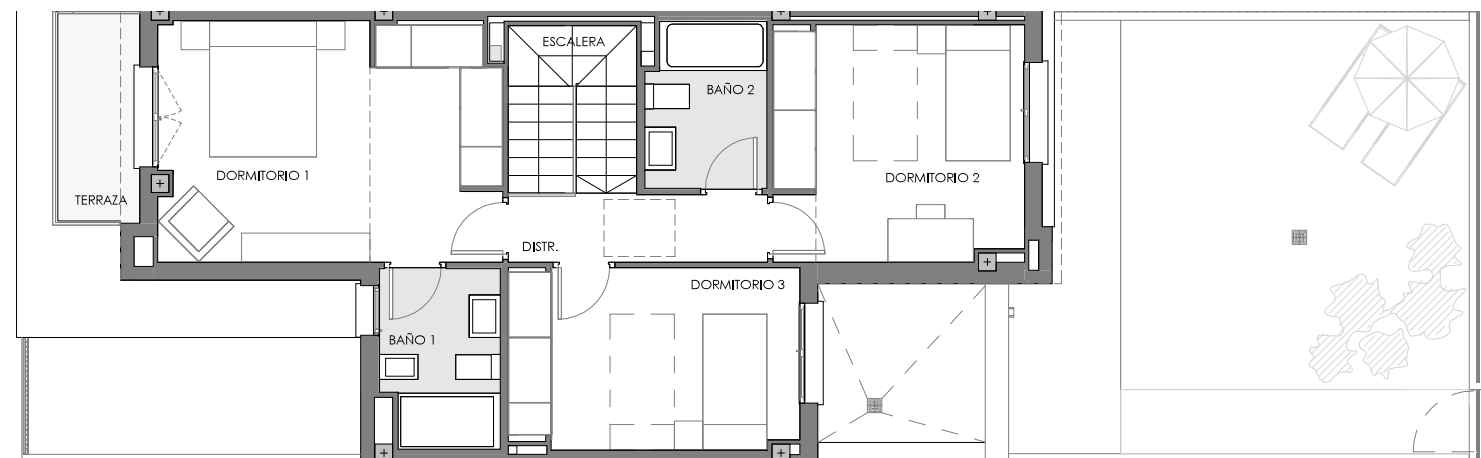

PLANTA PRIMERA



DEPARTAMENTO TÉCNICO
Revisión: 0
Fecha: 26/03/2019

La información aquí contenida puede ser modificada durante el transcurso de la ejecución de la obra por exigencias técnicas, jurídicas o comerciales, sin que ello implique menoscabo en el nivel global de calidades. El mobiliario, incluido el de cocina, se refleja a efectos meramente decorativos, sin que se incluya en la oferta. Los peldaños de acceso a la vivienda y salidas a patios, puede alterarse en función de la rasante de las calles y corresponde a la D.F. fijar el criterio.

CUADRO DE SUPERFICIES

VESTIBULO	6,18 m ²
COCINA	10,75 m ²
SALON-COMEDOR	21,09 m ²
ESCALERA	4,23 m ²
DESPACHO	8,06 m ²
ASEO	3,13 m ²
DORMITORIO 1	16,08 m ²
DORMITORIO 2	11,58 m ²
DORMITORIO 3	10,34 m ²
BAÑO 1	4,07 m ²
BAÑO 2	3,85 m ²
DISTR.	3,50 m ²
TOTAL ÚTIL INTERIOR	102,86 m²
TENDEDERO	3,18 m ²
TERRAZA	3,56 m ²
PATIO DELANTERO CUB.	13,62 m ²
TOTAL ÚTIL EXTERIOR	20,36 m²
TOTAL SUP. ÚTIL	123,22 m²
TOTAL SUP. CONSTRUIDA	150,12 m²
Según Decreto BOJA 218/2005	
TOTAL SUP. ÚTIL	113,04 m²
TOTAL SUP. CONSTRUIDA	165,13 m²
PATIO DELANTERO	22,55 m ²
PATIO TRASERO	40,19 m ²

PROMUEVE:



DESARROLLOS METROPOLITANOS DEL SUR S.L.