


CUADRO DE SUPERFICIES

TIPO 3	
C	
VESTIBULO	5,01 m ²
COCINA	7,94 m ²
LAVADERO	2,53 m ²
SALON-COMEDOR	25,17 m ²
DISTRIBUIDOR	6,77 m ²
BAÑO 1	4,52 m ²
BAÑO 2	4,04 m ²
DORMITORIO 1	13,48 m ²
DORMITORIO 2	9,58 m ²
DORMITORIO 3	9,46 m ²
DORMITORIO 4	88,50 m ²
TOTAL UTIL INTERIOR	88,50 m ²
UTIL EXTERIOR TERRAZA	88,50 m ²
TOTAL UTIL VIVIENDA	121,89 m ²
CONSTRUIDA TOTAL con ZZ.CC.	121,89 m ²
TERRAZA DESCUBIERTA	5,20 m ²
Según Decreto BOJA 218/2005	
TOTAL SUP. UTIL	91,10 m ²
TOTAL SUP CONSTRUIDA	121,89 m ²

PRONUEVE:



DESARROLLOS METROPOLITANOS DEL SUR S.L.

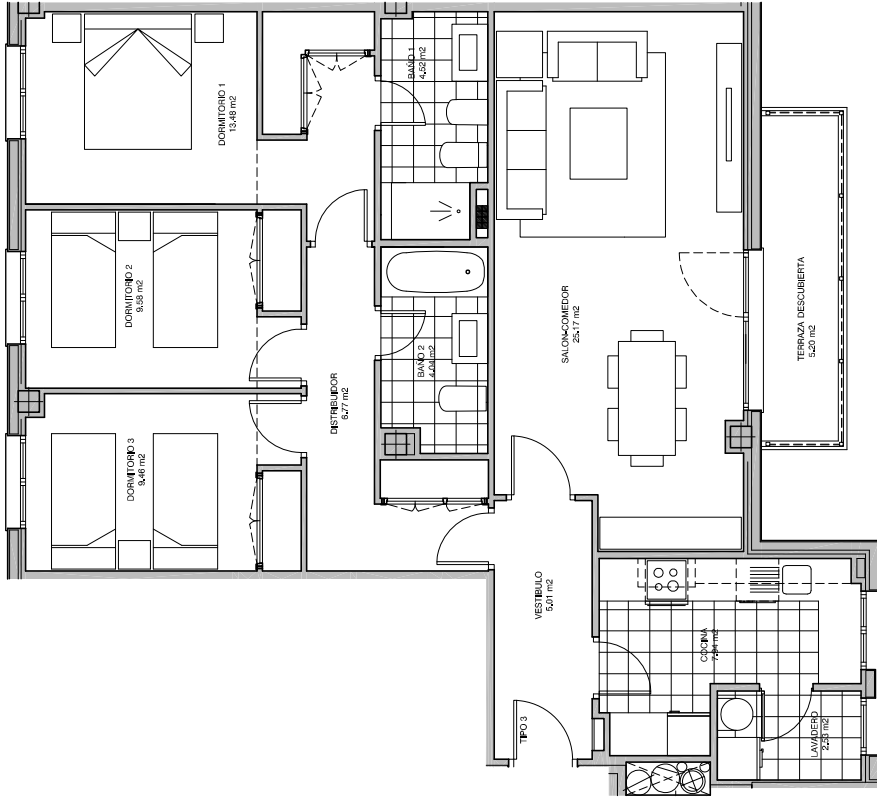

Escala 1 : 75



DEPARTAMENTO TÉCNICO
Revisión: 0
Fecha: 27/07/2016

La información aquí contenida puede ser modificada durante el transcurso de la ejecución de la obra por exigencias técnicas, jurídicas o comerciales, sin que ello implique menoscabo en el nivel global de calidades. El mobiliario, incluido el de cocina, se refleja a efectos meramente decorativos, sin que se incluya en la oferta.

